福島市北沢又字欠ケ

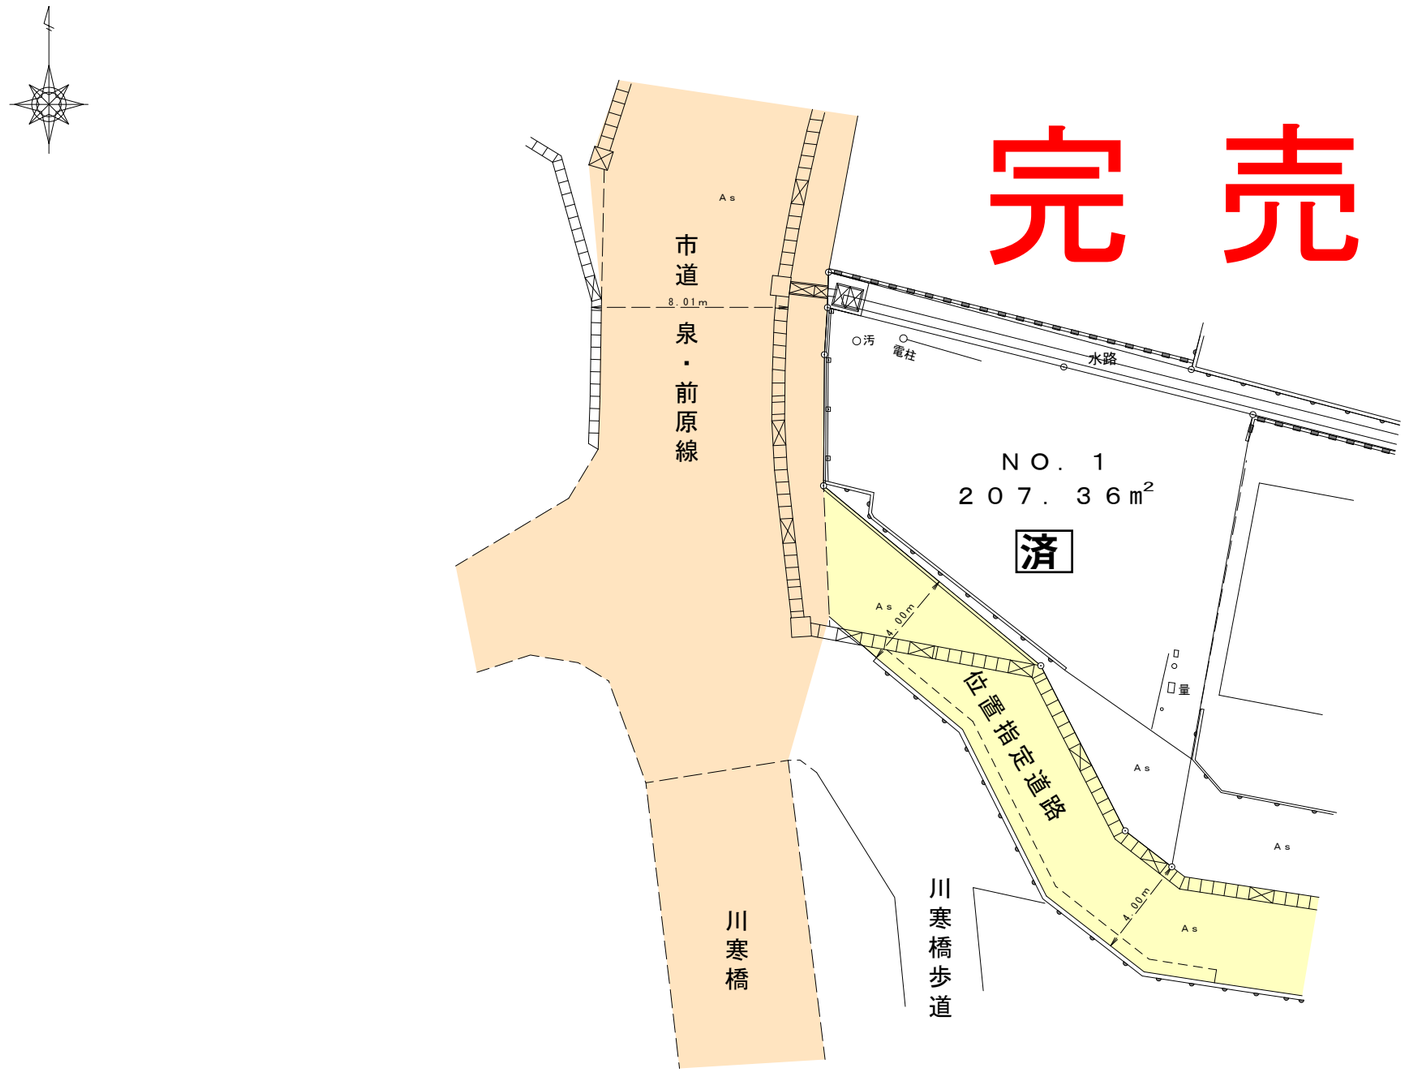
完　売
市道
8.01m
泉・前原線
As
○汚
電柱
水路
NO. 1
207.36㎡
済
As
4.00m
位置指定道路
量
As
As
4.00m
As
川寒橋
川寒橋歩道