
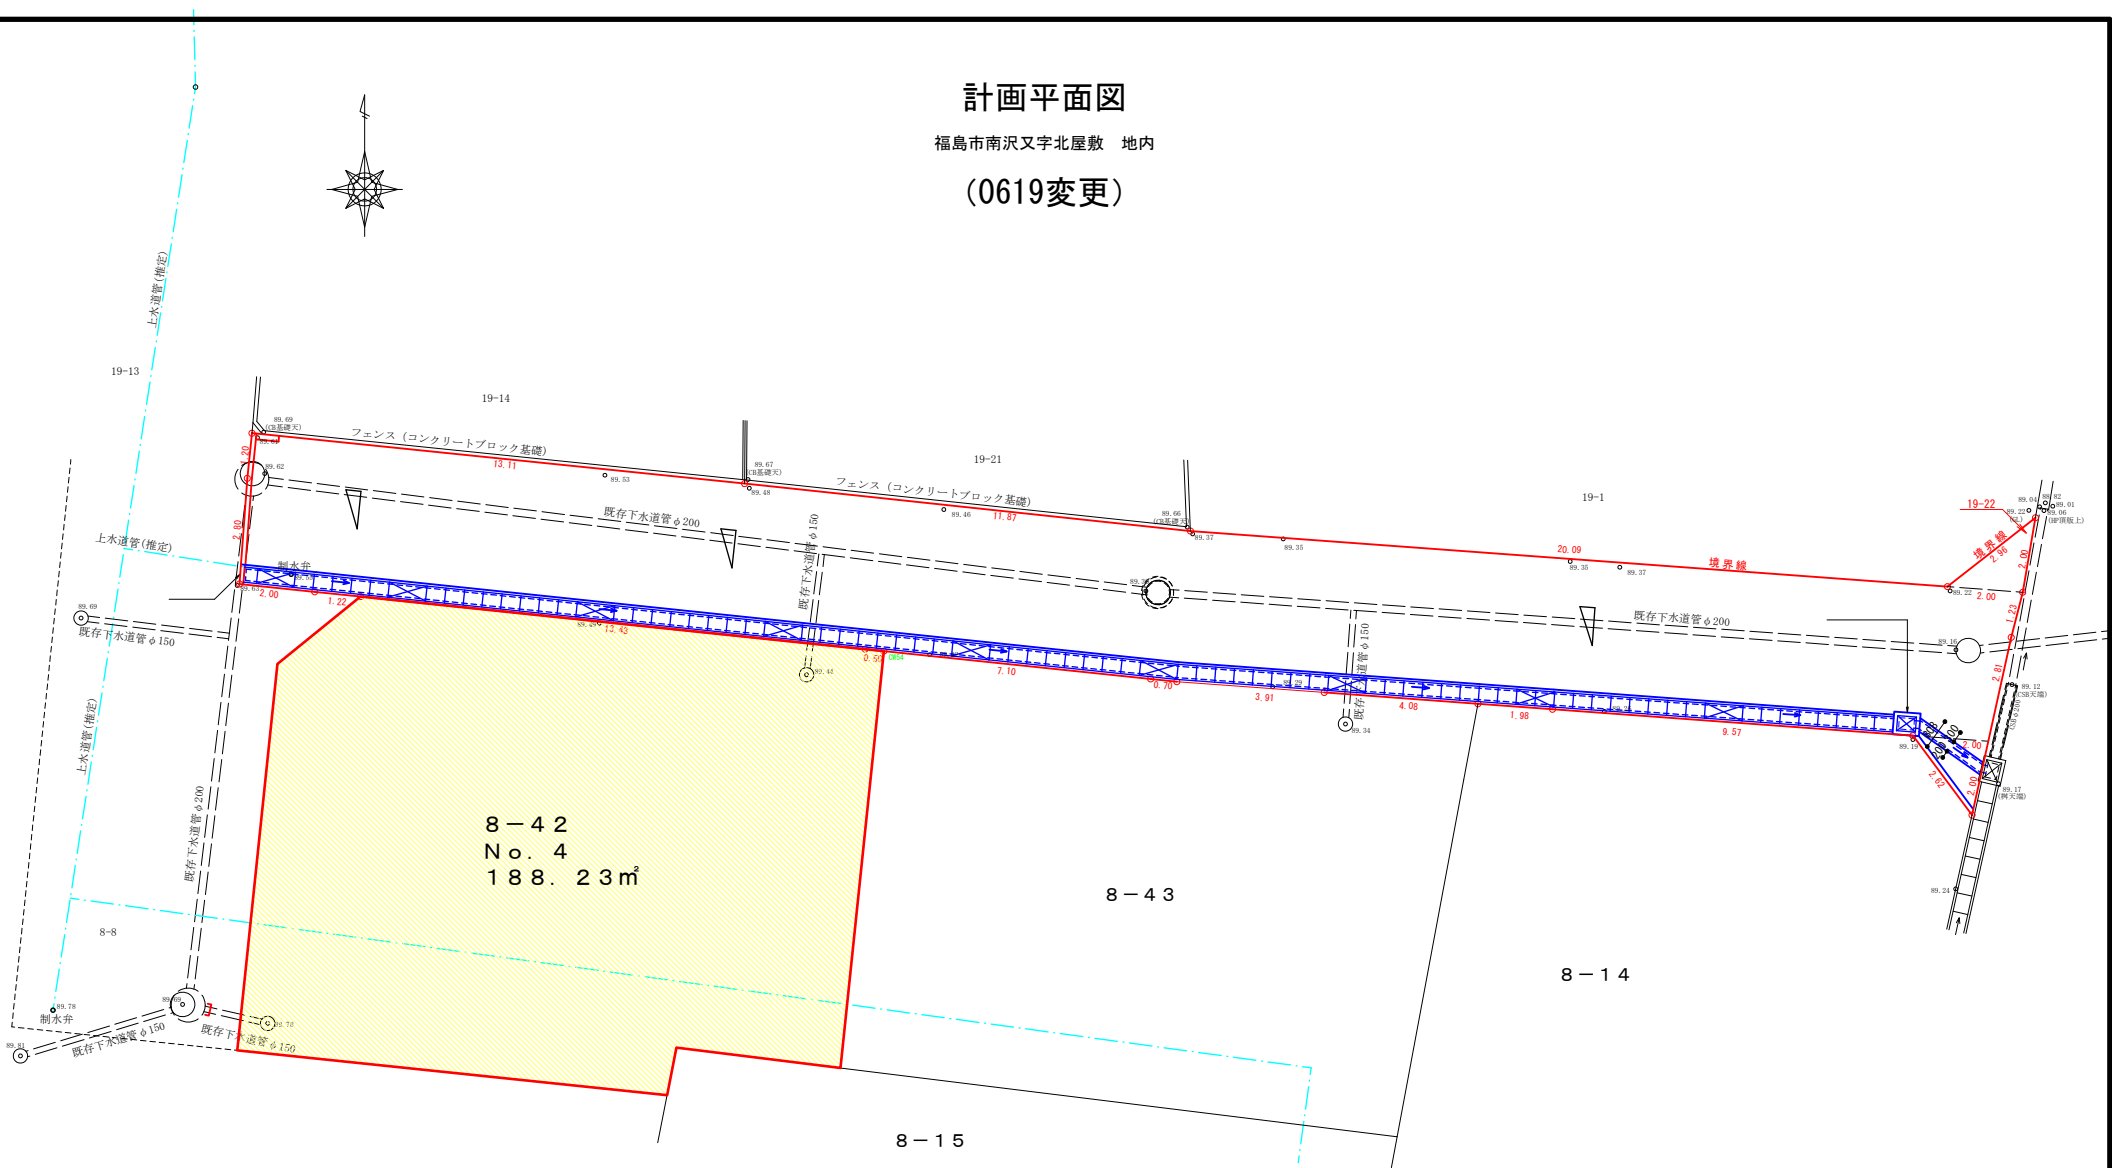


計画平面図

福島市南沢又字北屋敷 地内

(0619変更)

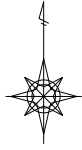

(変更)

建設・補償コンサルタント
渡辺エンジニアリング 株式会社
 福島市野田町七丁目4番69号
 TEL (024)535-2221内
 FAX (024)535-7788
 post@watanabe-office.jp
 国土エンジニアリング 監製 匠いごん社 監製

計画平面図(0619修正版)		S=1:100 (A2)
作成者	花 澤 孝	
作成	令和 6 年 6 月 19 日	